



NÄT NR	STÅLSORT	TOT ANT NÄT	NÄTBESKRIVNING														MASSA kg			KONSTRUKTIONSEDEL ANMÄRKNINGAR	ÄNDR.	
			TOL KL.	KLIPP LÄNGD	Ø	STÄNGDELNING										ANTAL ST/NÄT	PER NÄT	TOTALT ETT NÄT	TOTALT PER NÄT			
						n	s	n	s	n	s	n	s	n	s							
	NK500AB-W	1	LÄNGS STÅNG 1	5900	10	f11	18	100							f21		19	69.17	149.13	149		
			LÄNGS STÅNG 2			f12									f22							
	NK500AB-W		TVÄR STÅNG	2400	10	f32	f31	53	100						f41	f42	54	79.96				
							90								510							

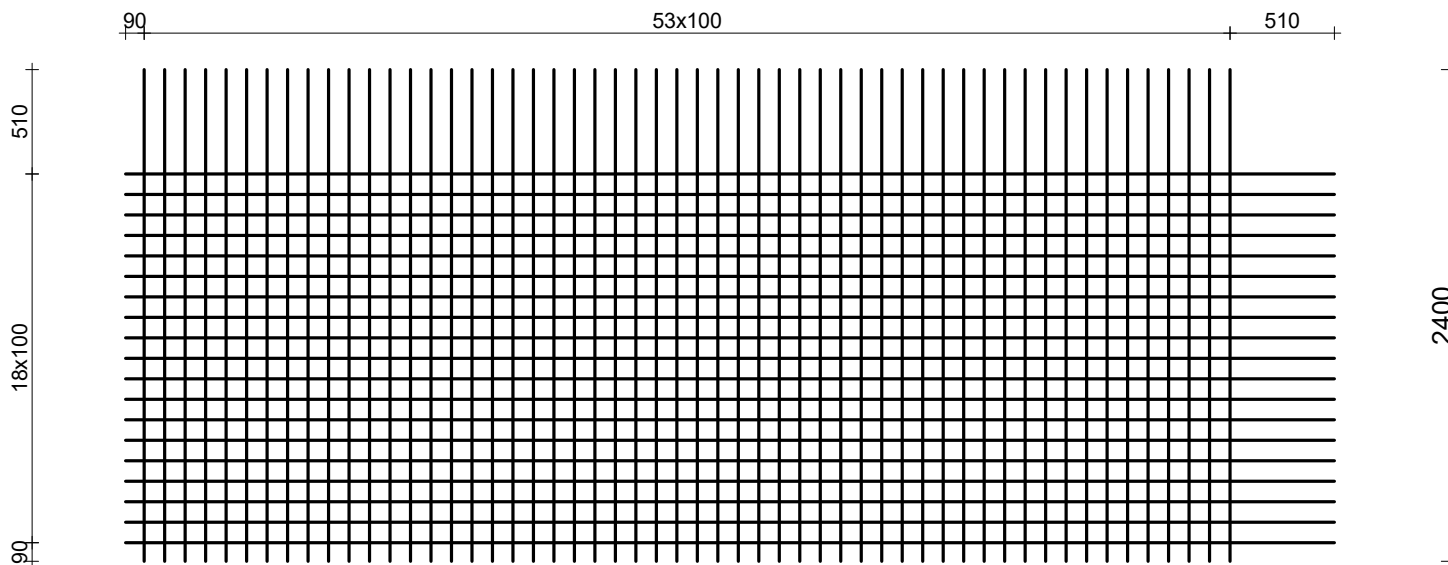

<b>SAMMANDRAG</b>	STÅLSORT	Ø	MASSA kg
	NK500AB-W	10	149
TOTAL MASSA kg DENNA SIDA		149	

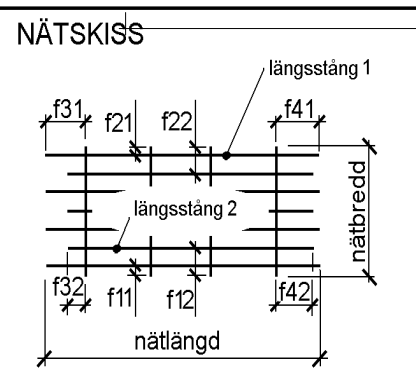

5900			
<b>NÄTFÖRTECKNING</b>			
PROJEKT Armeringsnät 10100 Fingerskarv		DATUM	ÄNDRINGSDATUM
		UPPDRAG NR	
		FÄRG 1	
		FÄRG 2	
UTFÖRD AV	GRANSKAD AV	TILLHÖR RITNING	NÄTRITNING NR
FÖRT.NR A-02		ÄNDRING	