



NÄT NR	STÅLSORT	TOT ANT NÄT	NÄTBESKRIVNING														MASSA kg			KONSTRUKTIONSDDEL ANMÄRKNINGAR	ÄNDR.	
			TOL KL.	KLIPP LÄNGD	Ø	STÅNGDELNING										ANTAL ST/NÄT	PER NÄT	TOTALT ETT NÄT	TOTALT PER NÄT			
						n	s	n	s	n	s	n	s	n	s							
	NK500AB-W	1	LÄNGS STÅNG 1	5900	10	f11	11	150							f21		12	43.68	94.77	95		
			LÄNGS STÅNG 2			f12								f22								
	NK500AB-W		TVÄR STÅNG	2300	10	f32	f31	35	150					f41	f42	36	51.09					
							50							600								

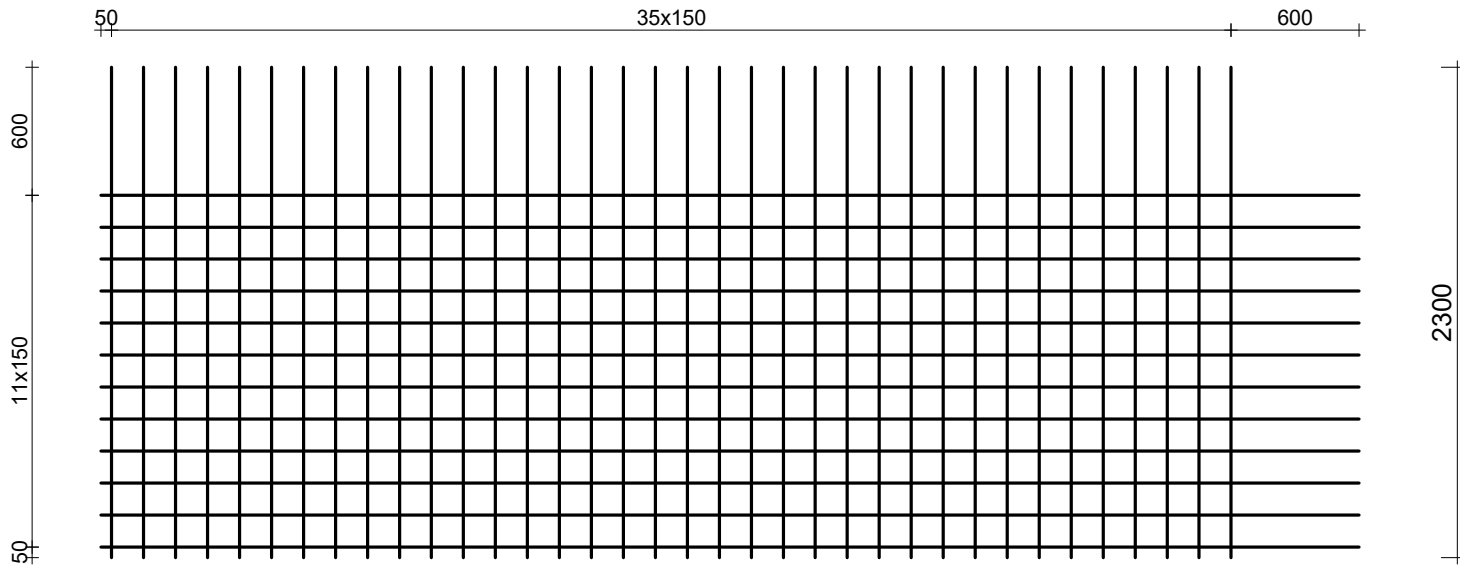

SAMMANDRAG	STÅLSORT	Ø	MASSA kg
	NK500AB-W	10	95
	TOTAL MASSA kg DENNA SIDA		95

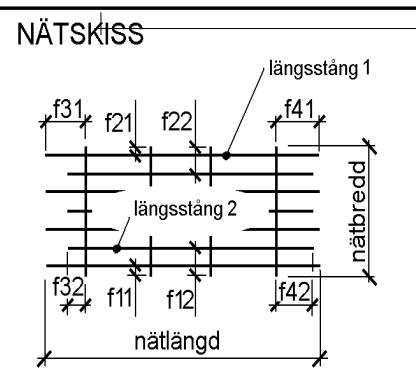

NÄTFÖRTECKNING			
PROJEKT Armeringsnät 10150 Fingerskarv		DATUM	ÄNDRINGSDATUM
UTFÖRD AV		UPPDRAG NR	
GRANSKAD AV		FÄRG 1	
TILLHÖR RITNING		FÄRG 2	
NÄTRITNING NR		FÖRT.NR A-02	ÄNDRING