



NÄT NR	STÅLSORT	TOT ANT NÄT	NÄTBESKRIVNING														MASSA kg			KONSTRUKTIONSDDEL ANMÄRKNINGAR	ÄNDR.	
			TOL KL.	KLIPP LÄNGD	Ø	STÅNGDELNING										ANTAL ST/NÄT	PER NÄT	TOTALT ETT NÄT	TOTALT PER NÄT			
						n	s	n	s	n	s	n	s	n	s							
	NK500AB-W	1	LÄNGS STÅNG 1	5850	12	f11	11	150								f21	12	62.34	136.93	137		
						50										700						
	NK500AB-W		LÄNGS STÅNG 2	2400	12	f12									f22	35	74.59					
			TVÄR STÅNG			f32	f31	34	150						f41							f42

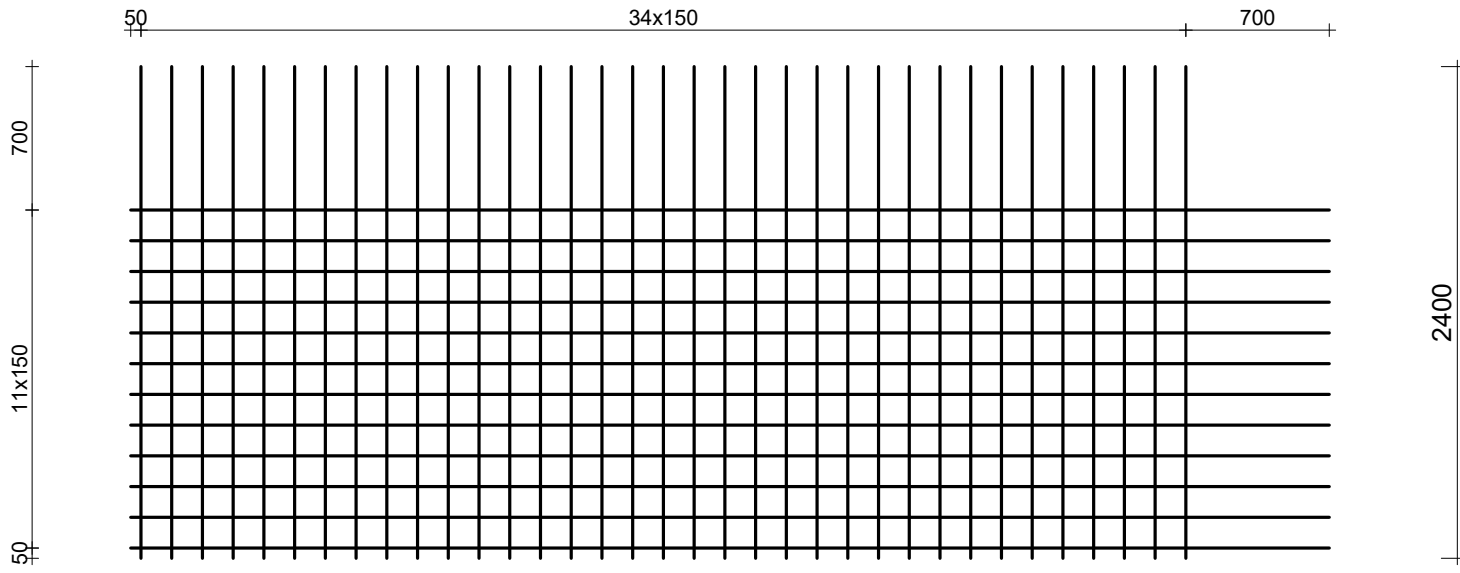

SAMMANDRAG	STÅLSORT	Ø	MASSA kg
	NK500AB-W	12	137
	TOTAL MASSA kg DENNA SIDA		137

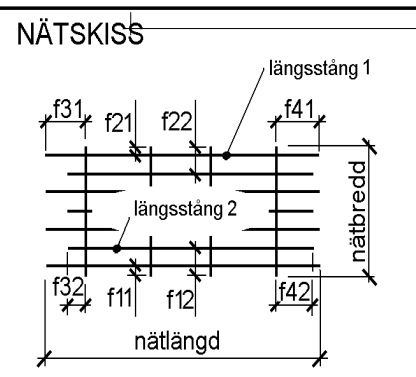

5850			
NÄTFÖRTECKNING			
PROJEKT Armeringsnät 12150 Fingerskarv		DATUM	ÄNDRINGSDATUM
UTFÖRD AV		UPPDRAG NR	
GRANSKAD AV		FÄRG 1	
TILLHÖR RITNING		FÄRG 2	
NÄTRITNING NR		FÖRT.NR A-02	ÄNDRING