



NÄT NR	STÅLSORT	TOT ANT NÄT	NÄTBESKRIVNING														MASSA kg			KONSTRUKTIONSEDEL ANMÄRKNINGAR	ÄNDR.		
			TOL KL.	KLIPP LÄNGD	Ø	STÅNGDELNING										ANTAL ST/NÄT	PER NÄT	TOTALT ETT NÄT	TOTALT PER NÄT				
								n	s	n	s	n	s	n	s							f11	f21
	NK500AB-W	1	LÄNGS STÅNG 1	4950	6			f11	23	100						f21		24	26.37	52.46	52		
								25								25							
	NK500AB-W		LÄNGS STÅNG 2	2350	6			f12								f22		50	26.09				
								f32	f31	49	100					f41	f42						
			TVÄR STÅNG					25							25								

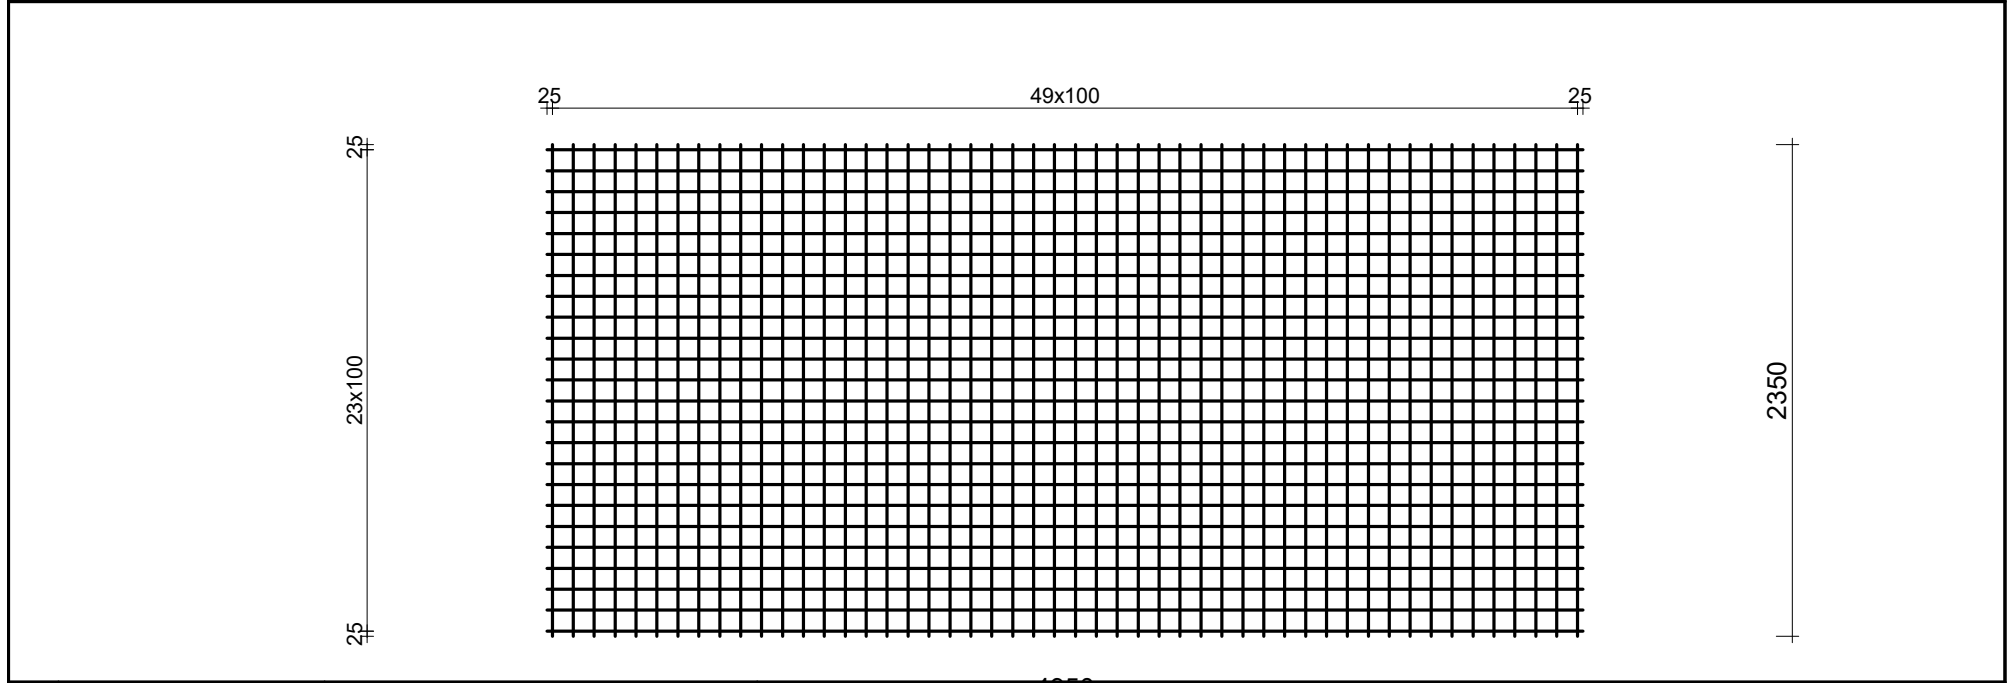

SAMMANDRAG	STÅLSORT	Ø	MASSA kg
	NK500AB-W	6	52
TOTAL MASSA kg DENNA SIDA		52	

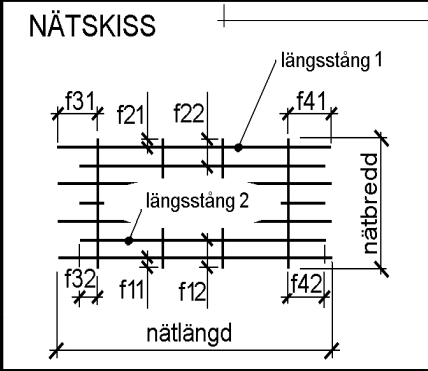

4950				NÄTFÖRTECKNING			
UTFÖRD AV		GRANSKAD AV		TILLHÖR RITNING		NÄTRITNING NR	
PROJEKT Armeringsnät 6100				DATUM		ÄNDRINGSDATUM	
				UPPDRAG NR			
				FÄRG 1			
				FÄRG 2			
FÖRT.NR A-02		ÄNDRING					