



NÄT NR	STÅLSORT	TOT ANT NÄT	NÄTBESKRIVNING														MASSA kg			KONSTRUKTIONSDDEL ANMÄRKNINGAR	ÄNDR.
			TOL KL.	KLIPP LÄNGD	Ø	STÄNGDELNING										ANTAL ST/NÄT	PER NÄT	TOTALT ETT NÄT	TOTALT PER NÄT		
						n	s	n	s	n	s	n	s	n	s						
	NK500AB-W	1	LÄNGS STÅNG 1	5850	7	f11	19	100							f21	20	35.33	74.37	74		
						90								360							
	NK500AB-W		LÄNGS STÅNG 2	2350	7	f12								f22	55	39.03					
			TVÄR STÅNG			f32	f31	54	100					f41							f42
						90								360							

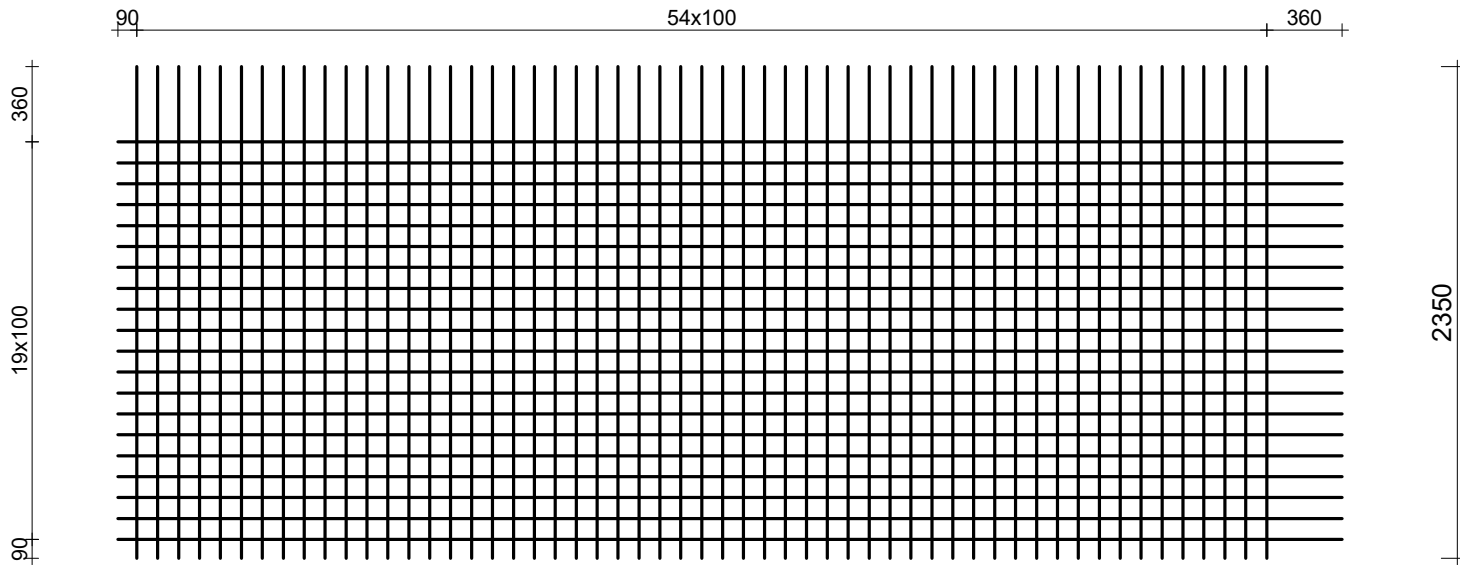

SAMMANDRAG	STÅLSORT	Ø	MASSA kg
	NK500AB-W	7	74
TOTAL MASSA kg DENNA SIDA		74	

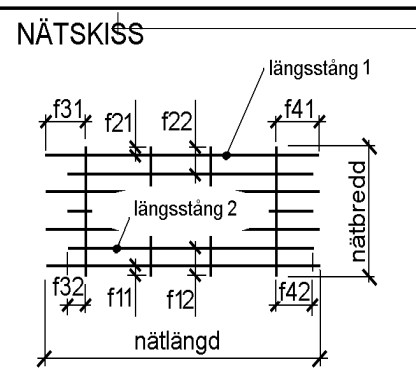

5850			
<b>NÄTFÖRTECKNING</b>			
PROJEKT Armeringsnät 7100 Fingerskarv		DATUM	ÄNDRINGSDATUM
		UPPDRAG NR	
		FÄRG 1	
		FÄRG 2	
UTFÖRD AV	GRANSKAD AV	TILLHÖR RITNING	NÄTRITNING NR
			FÖRT.NR A-02
			ÄNDRING