



NÄT NR	STÅLSORT	TOT ANT NÄT	NÄTBESKRIVNING														MASSA kg			KONSTRUKTIONSDDEL ANMÄRKNINGAR	ÄNDR.
			TOL KL.	KLIPP LÄNGD	Ø	STÄNGDELNING										ANTAL ST/NÄT	PER NÄT	TOTALT ETT NÄT	TOTALT PER NÄT		
						n	s	n	s	n	s	n	s	n	s						
	NK500AB-W	1	LÄNGS STÅNG 1	5900	7	f11	12	150							f21	13	23.16	48.86	49		
						50						450									
	NK500AB-W		LÄNGS STÅNG 2	2300	7	f12								f22	37	25.7					
			TVÄR STÅNG			f32	f31	36	150					f41							f42

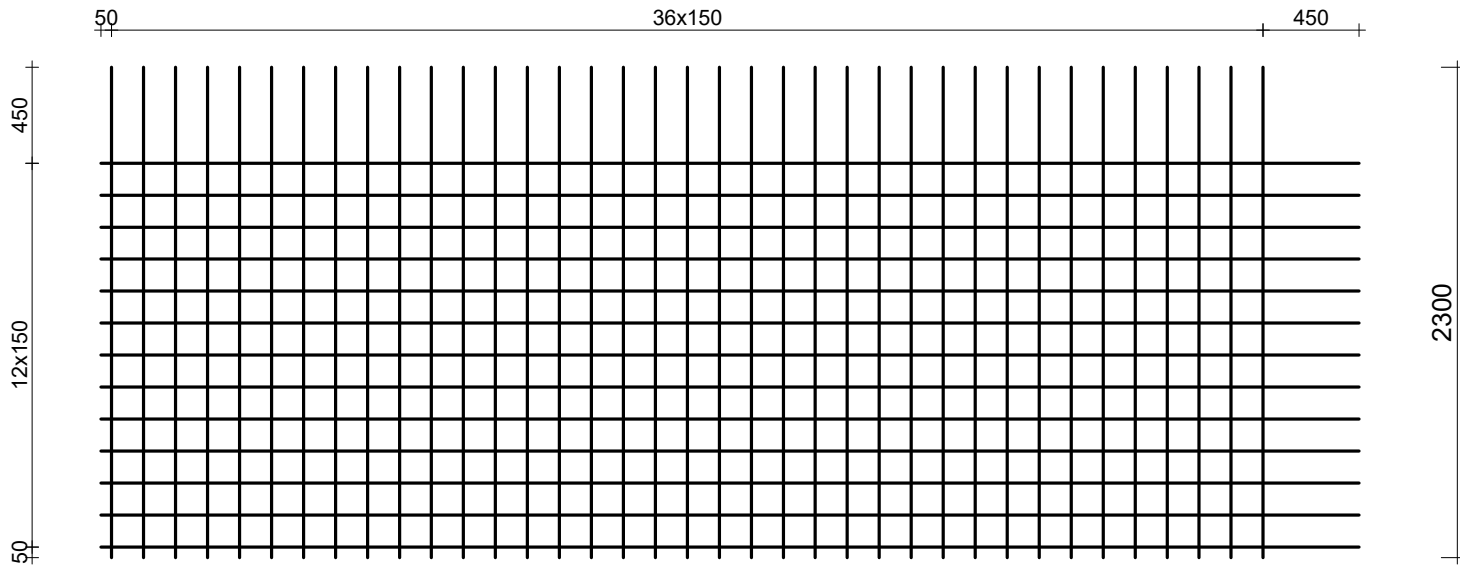

<b>SAMMANDRAG</b>	STÅLSORT	Ø	MASSA kg
	NK500AB-W	7	49
	TOTAL MASSA kg DENNA SIDA		49

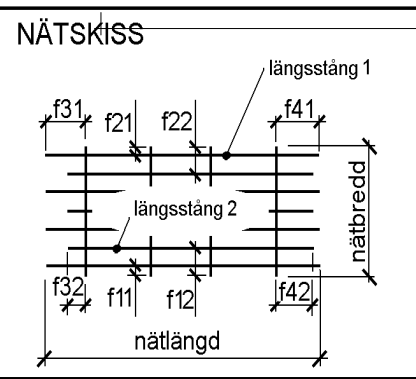

<b>NÄTFÖRTECKNING</b>			
PROJEKT Armeringsnät 7150 Fingerskarv		DATUM	ÄNDRINGSDATUM
UTFÖRD AV		UPPDRAG NR	
GRANSKAD AV		FÄRG 1	
TILLHÖR RITNING		FÄRG 2	
NÄTRITNING NR		FÖRT.NR A-02	ÄNDRING