



NÄT NR	STÅLSORT	TOT ANT NÄT	NÄTBESKRIVNING														MASSA kg			KONSTRUKTIONSEDEL ANMÄRKNINGAR	ÄNDR.	
			TOL KL.	KLIPP LÄNGD	Ø	STÄNGDELNING										ANTAL ST/NÄT	PER NÄT	TOTALT ETT NÄT	TOTALT PER NÄT			
						n	s	n	s	n	s	n	s	n	s							
	NK500AB-W	1	LÄNGS STÄNG 1	5900	8	f11	19	100							f21		20	46.61	98.75	99		
			LÄNGS STÄNG 2			f12									f22							
	NK500AB-W		TVÄR STÄNG	2400	8	f32	f31	54	100						f41	f42	55	52.14				
								90							410							

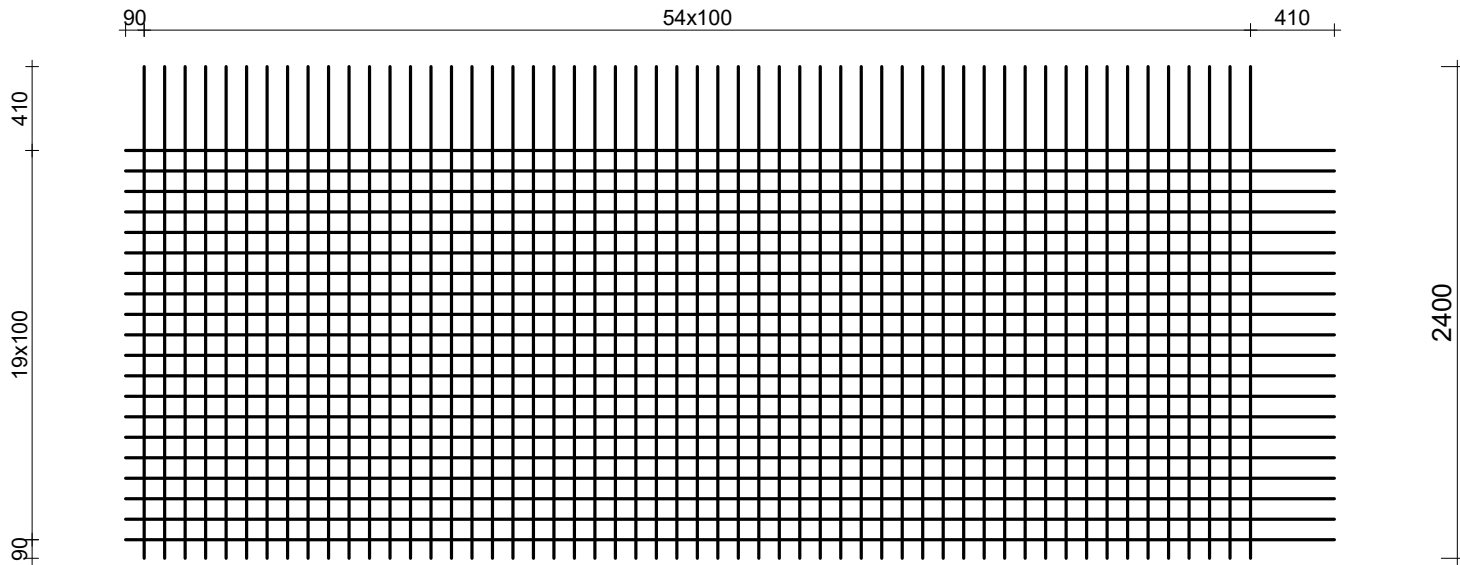

SAMMANDRAG	STÅLSORT	Ø	MASSA kg
	NK500AB-W	8	99
TOTAL MASSA kg DENNA SIDA		99	

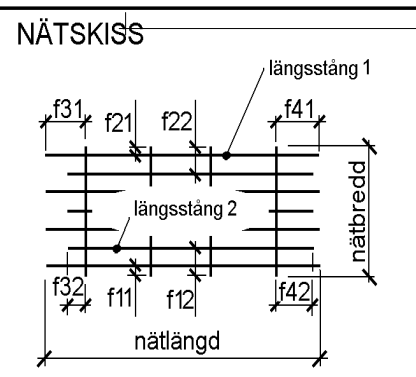

5900			
NÄTFÖRTECKNING			
PROJEKT Armeringsnät 8100 Fingerskarv		DATUM	ÄNDRINGSDATUM
		UPPDRAG NR	
		FÄRG 1	
		FÄRG 2	
UTFÖRD AV	GRANSKAD AV	TILLHÖR RITNING	NÄTRITNING NR
FÖRT.NR A-02		ÄNDRING	