NÄT NR	STÅLSORT	TOT ANT NÄT	NÄTBESKRIVNING																MASSA kg			KONSTRUKTIONSDEL ANMÄRKNINGAR	ÄNDR.
			TOL KL.		KLIPP LÄNGD	Ø	STÅNGDELNING												ANTAL ST/NÄT	PER NÄT	TOTALT ETT NÄT	TOTALT PER NÄT	
									n	s	n	s	n	s	n	s							
	NK500AB-W	1		LÄNGS STÅNG 1	5950	8		f11	12	150							f21		13	30.55	64.9	65	
								50									500						
				LÄNGS STÅNG 2				f12									f22						
	NK500AB-W			TVÄR STÅNG	2350	8	f32	f31	36	150							f41	f42	37	34.35			
								50									500						

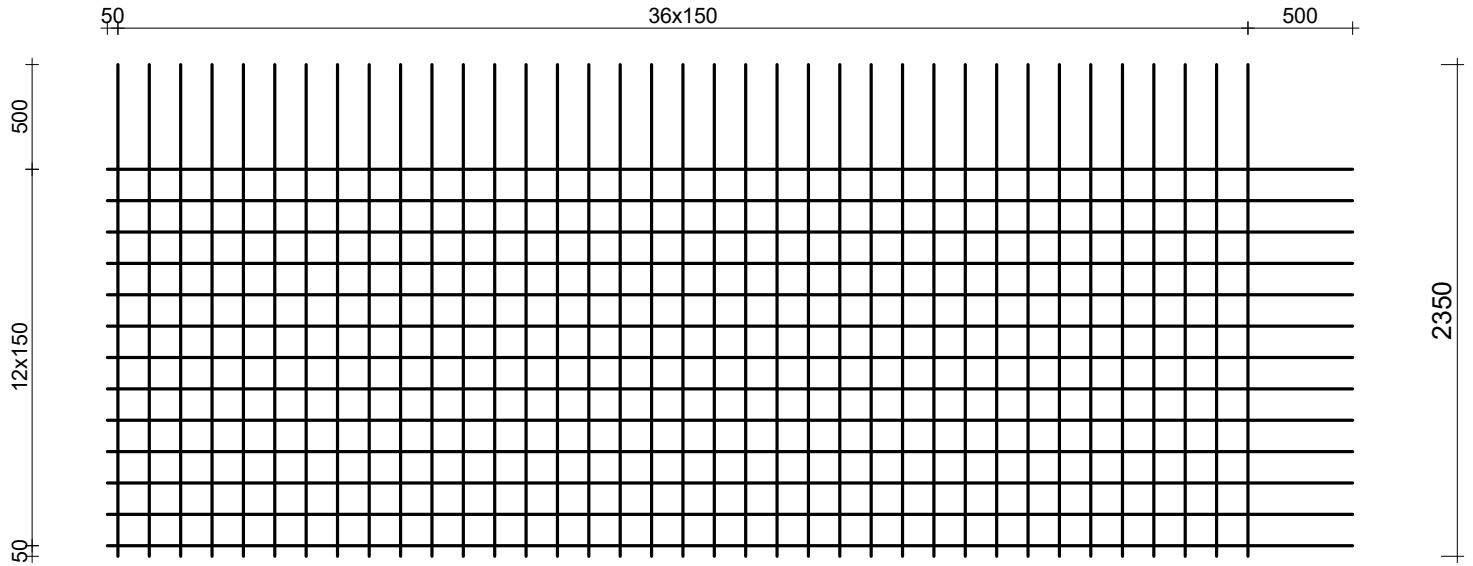

SAMMANDRAG

STÅLSORT	Ø	MASSA kg
NK500AB-W	8	65
TOTAL MASSA kg DENNA SIDA		65

NÄTSKISS

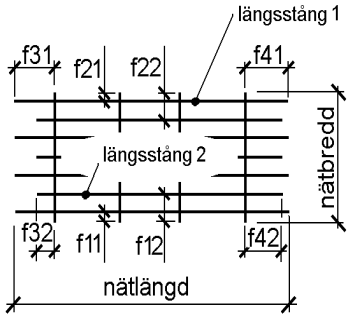

NÄTFÖRTECKNING

	PROJEKT Armeringsnät 8150 Fingerskarv			DATUM	ÄNDRINGSDATUM
				UPPDRAG NR	
				FÄRG 1	
				FÄRG 2	
UTFÖRD AV	GRANSKAD AV	TILLHÖR RITNING	NÄTRITNING NR	FÖRT.NR A-02	ÄNDRING