



NÄT NR	STÅLSORT	TOT ANT NÄT	NÄTBESKRIVNING														MASSA kg			KONSTRUKTIONSEDEL ANMÄRKNINGAR	ÄNDR.	
			TOL KL.	KLIPP LÄNGD	Ø	STÄNGDELNING										ANTAL ST/NÄT	PER NÄT	TOTALT ETT NÄT	TOTALT PER NÄT			
						n	s	n	s	n	s	n	s	n	s							
	NK500AB-W	1	LÄNGS STÅNG 1	5850	9	f11	18	100							f21		19	55.46	118.79	119		
							90														460	
	NK500AB-W		LÄNGS STÅNG 2	2350	9	f12									f22		54	63.32				
			TVÄR STÅNG			f32	f31	53	100							f41					f42	

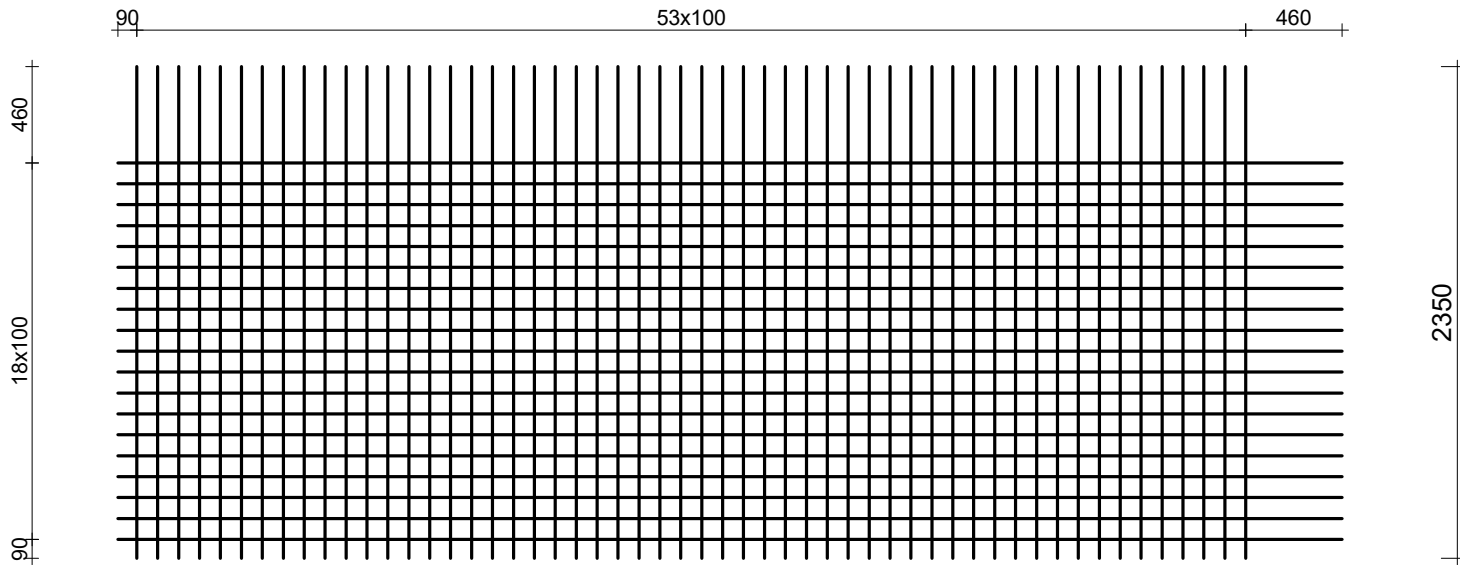

SAMMANDRAG	STÅLSORT	Ø	MASSA kg
	NK500AB-W	9	119
TOTAL MASSA kg DENNA SIDA		119	

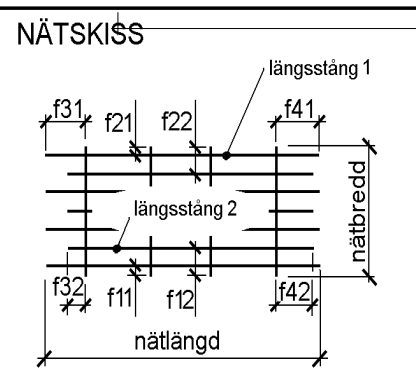

5850			
NÄTFÖRTECKNING			
PROJEKT Armeringsnät 9100 Fingerskarv		DATUM	ÄNDRINGSDATUM
UTFÖRD AV		UPPDRAG NR	
GRANSKAD AV		FÄRG 1	
TILLHÖR RITNING		FÄRG 2	
NÄTRITNING NR		FÖRT.NR A-02	ÄNDRING